

CONSULTA



Venda Ambulante - Pipocas

(Ocupação 2,0x1,0m)



Rua de Júlio Dinis

Escala: 1/500




Venda Ambulante - Pipocas

(Ocupação 2,0x1,0m)



Rua de Caldas Xavier

Escala: 1/500

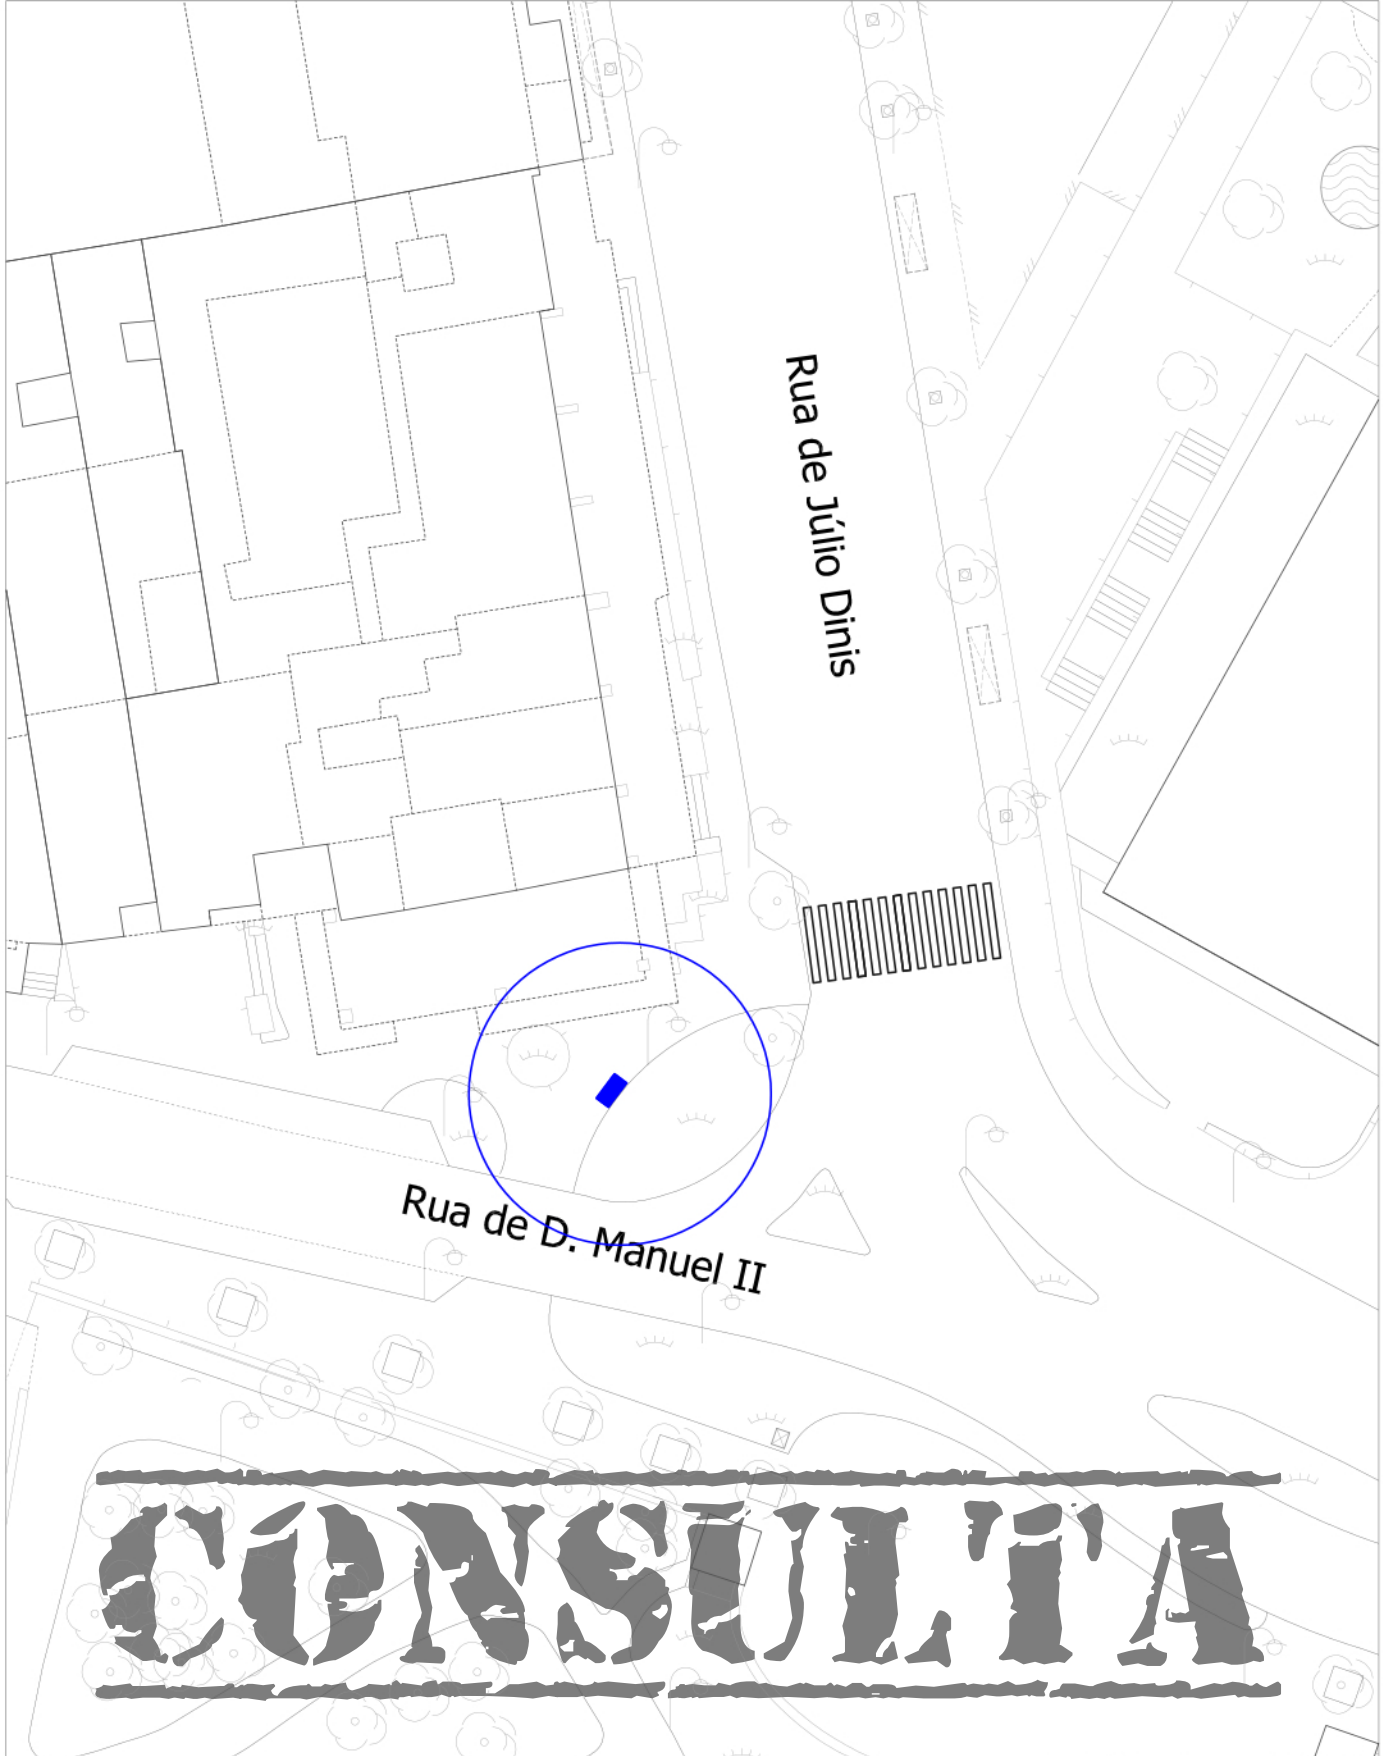

Rua de Júlio Dinis

Rua de D. Manuel II

CONSULTA



Venda Ambulante -
Pipocas

(Ocupação 2,0x1,0m)



Rua de D. Manuel II

Escala: 1/500



Rua do Campo Alegre

Via Panorâmica

CONSULTORIA



Venda Ambulante -
Pipocas
(Ocupação 2,0x1,0m)



Rua do Campo Alegre

Escala: 1/500



CONSULTA

Alameda de Basilio Teles



Venda Ambulante -
Pipocas

(Ocupação 2,0x1,0m)



Alameda de Basilio Teles

Escala: 1/500