

Edital NUD/507129/2020/CMP

Adolfo Manuel dos Santos Marques de Sousa, Diretor Municipal da Presidência, torna público, ao abrigo da competência delegada através da Ordem de Serviço n.º I/343222/18/CMP, de 4 de outubro, que a Câmara Municipal do Porto pretende desafetar do domínio público, uma parcela de terreno municipal, sita na Travessa do Roletto, com a área aproximada de 40 m².

Por isso se convidam todas as pessoas, que se julgarem prejudicadas, a deduzirem as suas reclamações no prazo de **VINTE DIAS**, a contar da publicitação do presente Edital, ou seja, de 9 de dezembro de 2020 a 7 de janeiro de 2021, por escrito, através do menu “Fale Connosco” (Reclamação>> Âmbito: Cidadania e Associativismo/ Assunto: Desafetação do domínio público) disponível no Balcão de Atendimento Virtual (<http://balcaovirtual.cm-porto.pt>), ou junto do Gabinete do Município, sito na Praça General Humberto Delgado, n.º 266, 4000-286 Porto, com prévio agendamento através da Linha Porto. 220 100 220, disponível de segunda a sexta-feira, das 9h00 as 19h00).

Se dentro desse prazo não for apresentada qualquer reclamação, proceder-se-á à proposta da desafetação, com vista à integração da parcela de terreno no domínio privado deste Município.

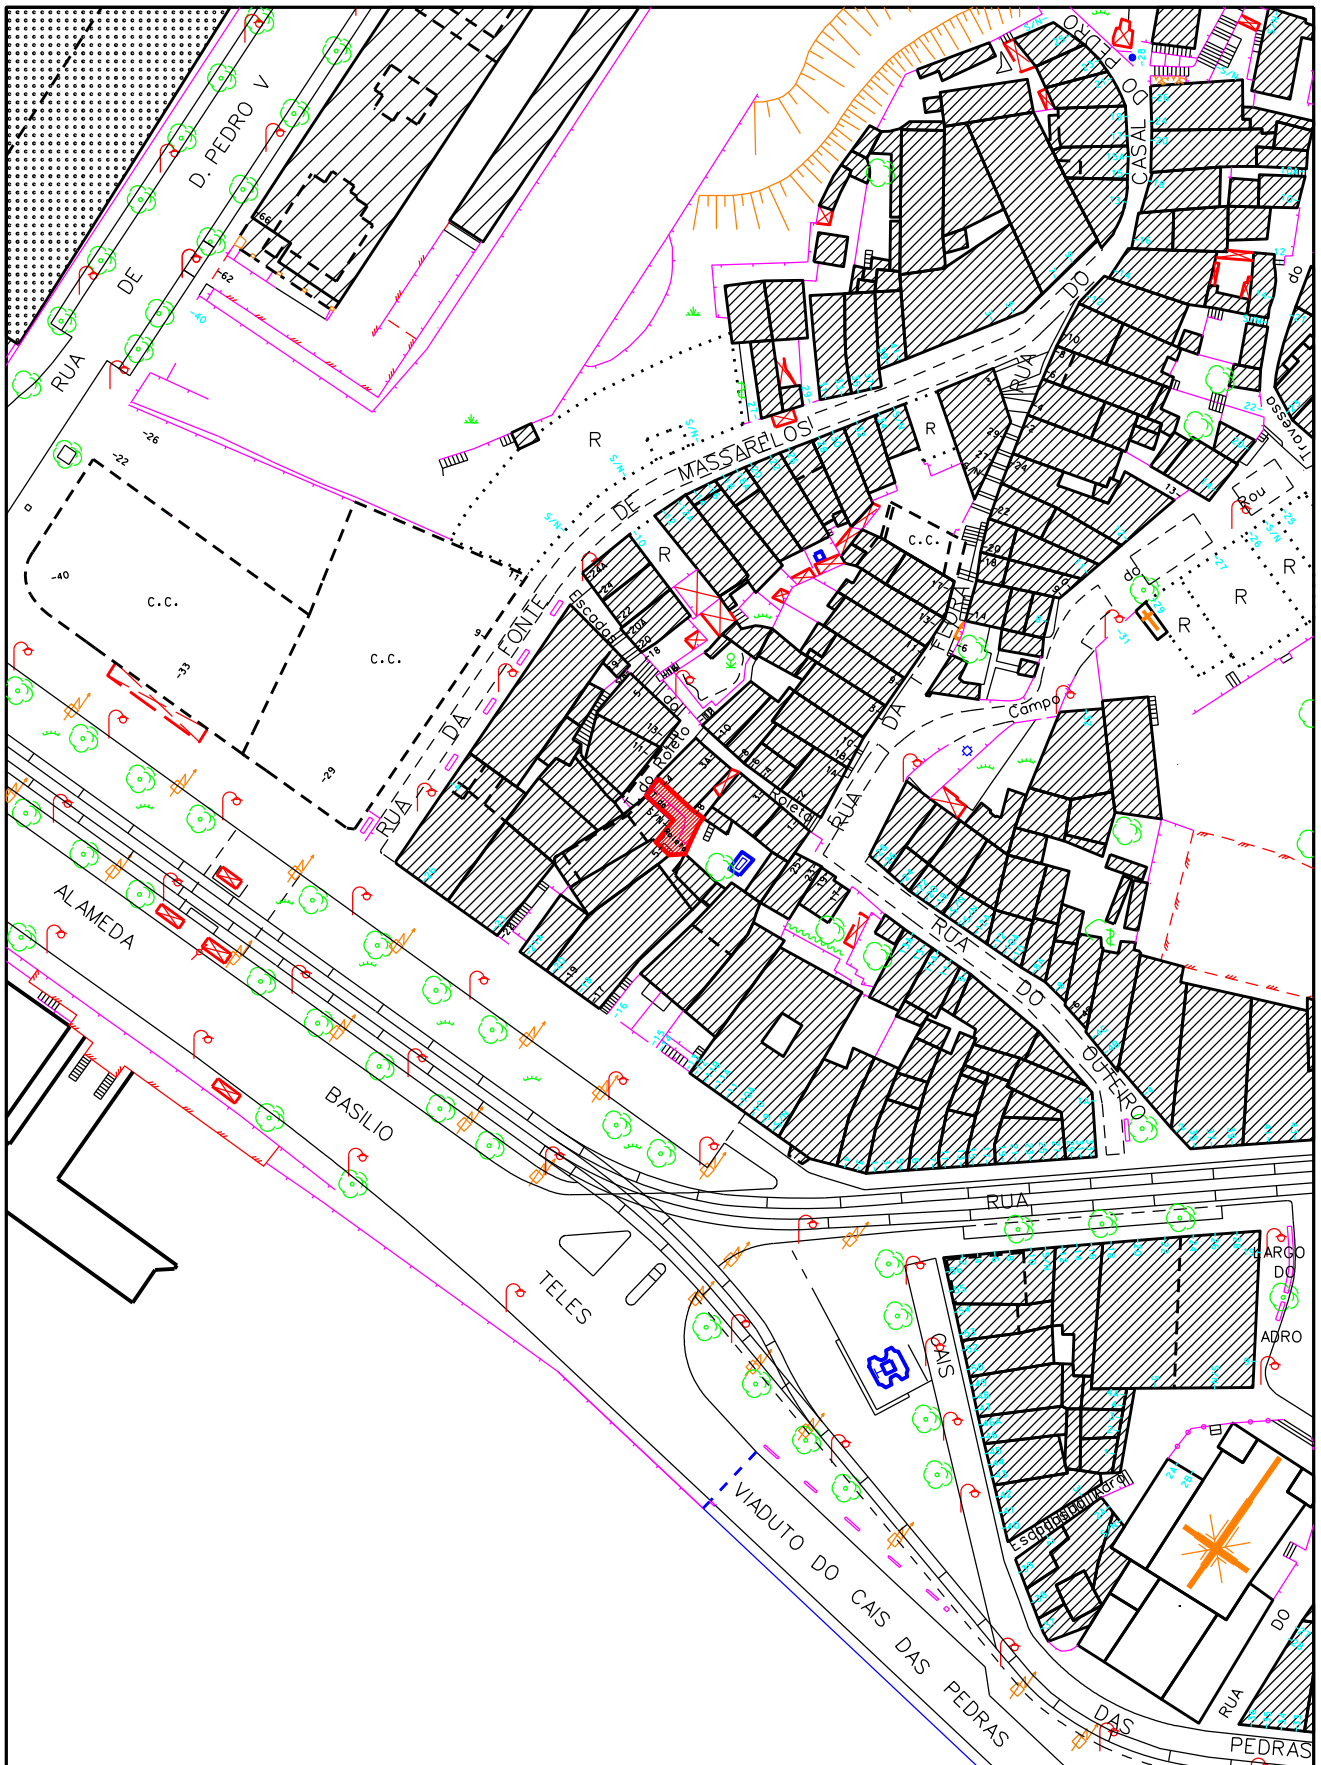
Para constar e produzir os efeitos legais se mandou lavrar este Edital e outros de igual teor, que vão ser afixados nos lugares de estilo, nomeadamente no Gabinete do Município, publicado no sítio da CMP (<http://www.cm-porto.pt>) e no Balcão de Atendimento Virtual.



Eu, _____, Diretor Municipal de Finanças e Património,
o subscrevi.

Porto, Paços do Município, 2 de dezembro de 2020.

O Diretor Municipal da Presidência

Adolfo Sousa



 D.M.F.P/D.M.C.I.	Designação:	Desenho N.º CED.304.20	
	Legenda:	Antecedentes:	Processo N.º
 Parcela a ceder= 40m2	Data:	2020-10-07	Revisão:
	Desenhou:	Fernando Sousa	Escala: 1/1000
	Verificou:	Isabel Santos	Folhas: B7
		Folhas: BASE CARTOGRÁFICA 1992	