



**Processo**                    **NUP/24365/2021/CMP**

Porto, 08/04/2021  
Ofício: NUD/176643/2021/CMP

Entidade: Departamento Municipal de Turismo e  
Comércio

Resposta ao documento:

Local: Rua de Afonso de Paiva

**A:**

Departamento Municipal de Turismo e Comércio

**Com o conhecimento a:**

Autoridade Nacional de Segurança Rodoviária

Polícia de Segurança Pública

Polícia Municipal

INEM

Bombeiros Voluntários do Porto

Bombeiros Voluntários Portuenses

Sociedade de Transportes Coletivos do Porto

Batalhão de Sapadores Bombeiros do Porto

Águas do Porto, EM

Domus Social, EM

ANTRAL

ANTROP

União de Freguesias de Lordelo do Ouro e Massarelos

**Assunto:** Sinalização vertical.

Vimos pelo presente informar que, por motivo de realização da **Feira da Pasteleira**, e de modo a garantir condições de circulação e permanência pedonal, será alterada a sinalização vertical na Rua de Afonso de Paiva, por forma a prever a proibição de trânsito nesse arruamento todos os domingos, das 06:00 às 14:00, a partir de 11/04/2021, inclusive.

Com os melhores cumprimentos.

Assinado digitalmente por DAVID MARCELO

DUARTE LOURENÇO


Data: 2021.04.08 18:37:53 +01:00

Local: Câmara Municipal do Porto

(David Lourenço, Técnico Superior)

Anexos:

- Planta

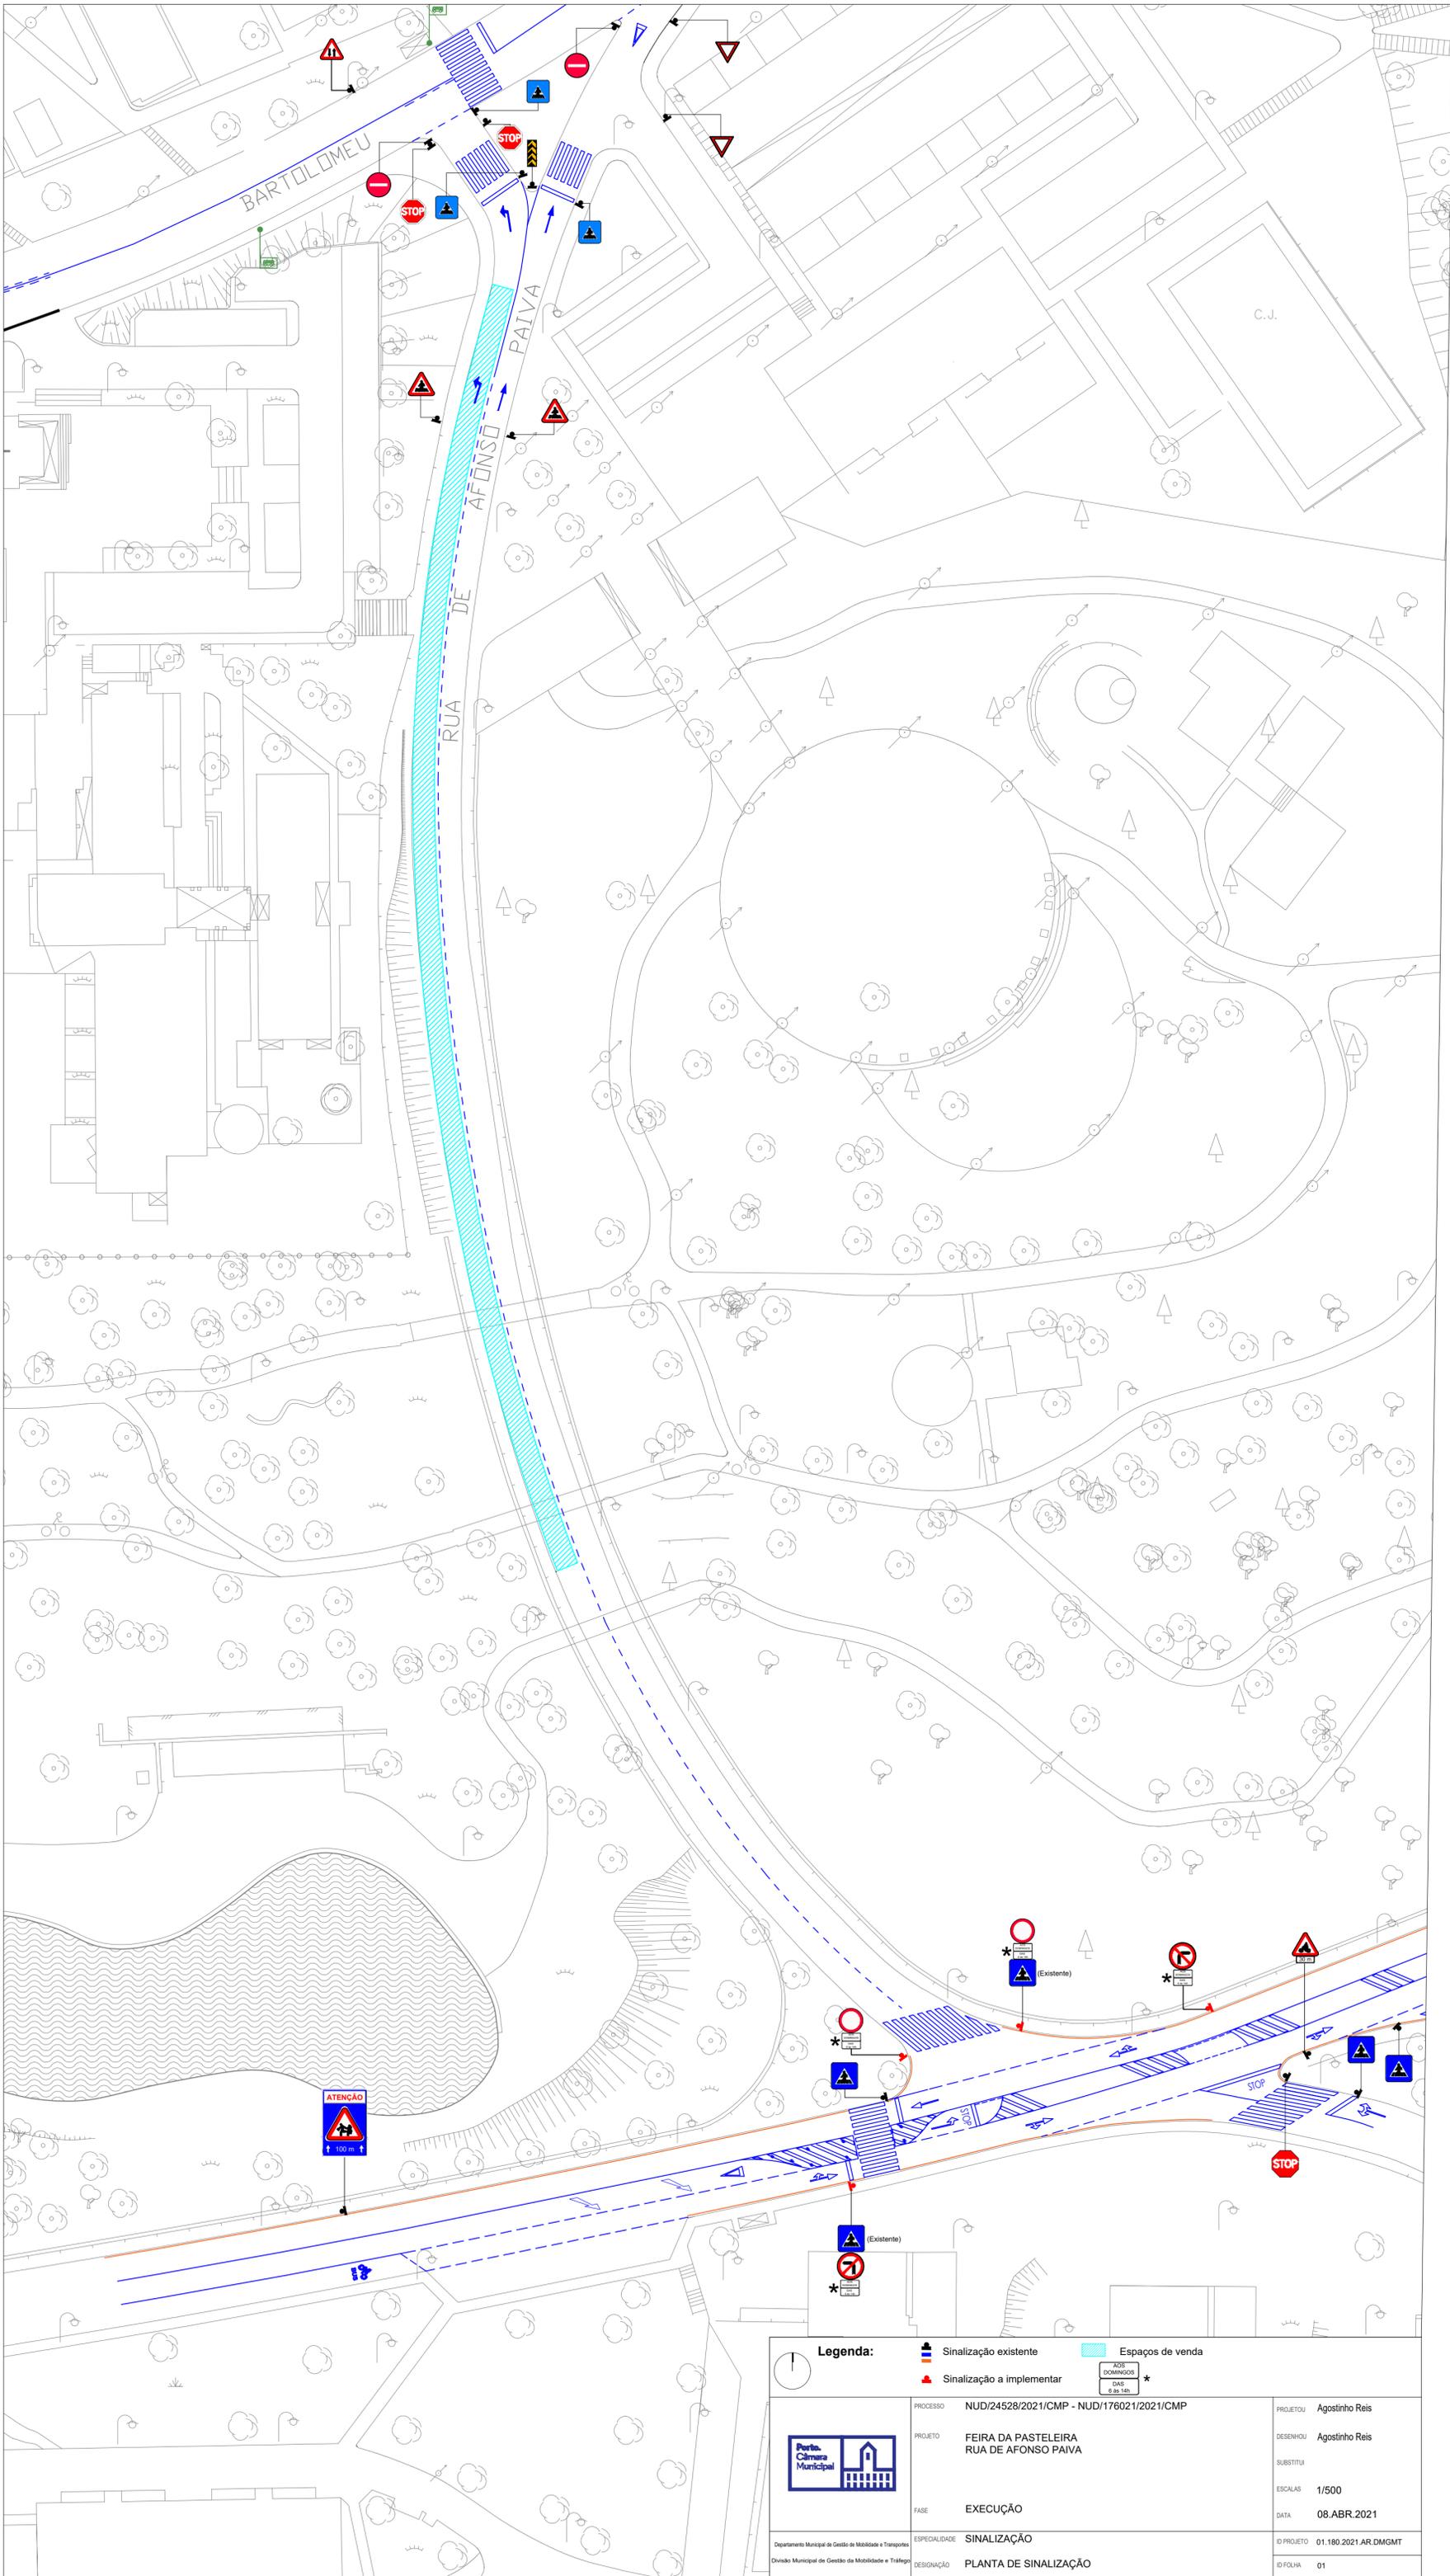

<b>Legenda:</b> Sinalização existente Sinalização a implementar Espaços de venda ZONAS DOMINGOS DAS 6 às 14h *		
	PROCESSO: NUD/24528/2021/CMP - NUD/176021/2021/CMP PROJETO: FEIRA DA PASTELEIRA RUA DE AFONSO PAIVA FASE: EXECUÇÃO ESPECIALIDADE: SINALIZAÇÃO DESIGNAÇÃO: PLANTA DE SINALIZAÇÃO	PROJETO: Agostinho Reis DESENHO: Agostinho Reis SUBSTITUI: ESCALAS: 1/500 DATA: 08.ABR.2021 ID PROJETO: 01.180.2021.AR.DMGMT ID FOLHA: 01

Departamento Municipal de Gestão de Mobilidade e Transportes  
 Divisão Municipal de Gestão de Mobilidade e Tráfego